


Neubau einer Doppelhaushälfte mit Nebengebäude sowie Anlegen von 2 Einstellplätzen

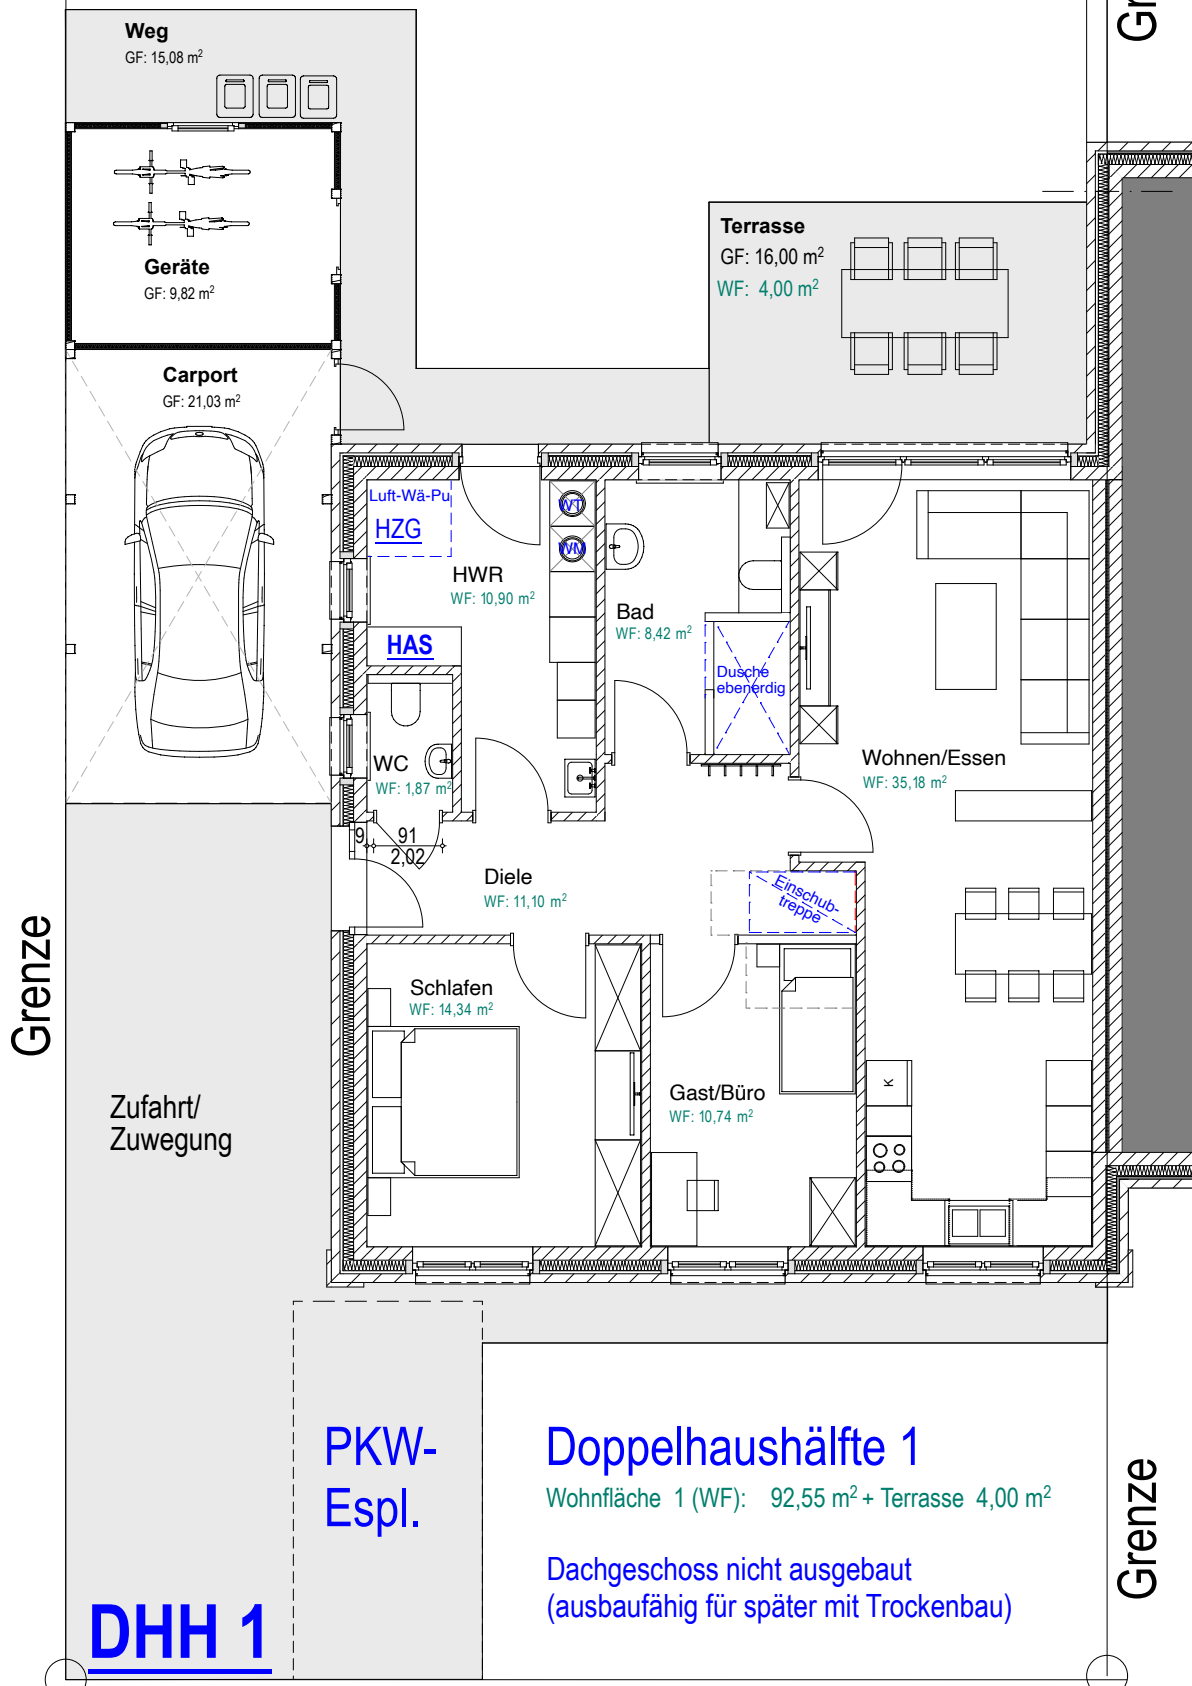

Erdgeschoss, M. 1:100